

ΕΦΗΜΕΡΙΣ ΤΗΣ ΚΥΒΕΡΝΗΣΕΩΣ
ΤΗΣ ΕΛΛΗΝΙΚΗΣ ΔΗΜΟΚΡΑΤΙΑΣ

ΑΘΗΝΑ 25 ΙΟΥΛΙΟΥ 1983 | ΤΕΥΧΟΣ ΤΕΤΑΡΤΟ | ΑΡΙΘΜΟΣ ΦΥΛΛΟΥ 330

ΠΕΡΙΕΧΟΜΕΝΑ

ΠΟΛΕΟΔΟΜΙΑ

ΑΠΟΦΑΣΕΙΣ

ΠΟΛΕΟΔΟΜΙΑ

ΑΠΟΦΑΣΕΙΣ

Αριθ. Γ.31600/1210 (1)

Τροποποίηση του ρυμοτομικού σχεδίου Αγίου Ιωάννη Ρέντη (Αττικής) με τον καθορισμό χώρου για ανέγερση σχολείου.

Ο ΥΠΟΥΡΓΟΣ ΧΩΡΟΤΑΞΙΑΣ, ΟΙΚΙΣΜΟΥ ΚΑΙ ΠΕΡΙΒΑΛΛΟΝΤΟΣ

Έχοντας υπόψη:

1. Τις διατάξεις: α) του από 17.7.1923 Ν. Δ/τος «περί σχεδίων πόλεων κ.λπ.», όπως μεταγενέστερα τροποποιήθηκαν και συμπληρώθηκαν και ειδικότερα το άρθρο 29 και β) της παρ. 2 του άρθρου 4 του Νόμου 622/1977 «περί εισπράξεως υπό του Δημοσίου Ταμείου των δια την έκδοσιν οικοδομικών αδειών καταβαλλομένων φόρων κ.λπ.» (ΦΕΚ 171/Α).

2. Τα άρθρα Φ. 52767/12155/8.7.1982 και Φ. 52767/13695/29.8.82 έγγραφα του Οργανισμού Σχολικών Κτιρίων.

3. Τις διατάξεις του Ν. 1032/1980 «περί συστάσεως Υπουργείου Χωροταξίας, Οικισμού και Περιβάλλοντος» (ΦΕΚ 57/Α) και ειδικότερα τα άρθρα 2, 3 και 7.

4. Την αριθ. 250/83 γνωμοδότηση του Κεντρικού Συμβουλίου Χωροταξίας, Οικισμού και Περιβάλλοντος, αποφασίζουμε:

1. Εγκρίνεται η τροποποίηση του ρυμοτομικού σχεδίου Αγ. Ιωάννη Ρέντη (Αττικής) με το χαρακτηρισμό του με στοιχεία ΑΒΓΔΕΑ τμήματος του οικοδομικού τετραγώνου, που περικλείεται από τις οδούς Σμολένσκυ, Ι. Ράλλη, Ιθάκης και Δεληγιάννη, ως χώρου σχολείου, όπως φαίνεται στο σχετικό πρωτότυπο διάγραμμα σε κλίμακα 1:500, που θεωρήθηκε από τον Προϊστάμενο της Διεύθυνσης Πολεοδομικών Εφαρμογών με την αριθ. Γ. 31600/1983 πράξη του και που συνοπτικό του αντίτυπο δημοσιεύεται με την παρούσα απόφαση.

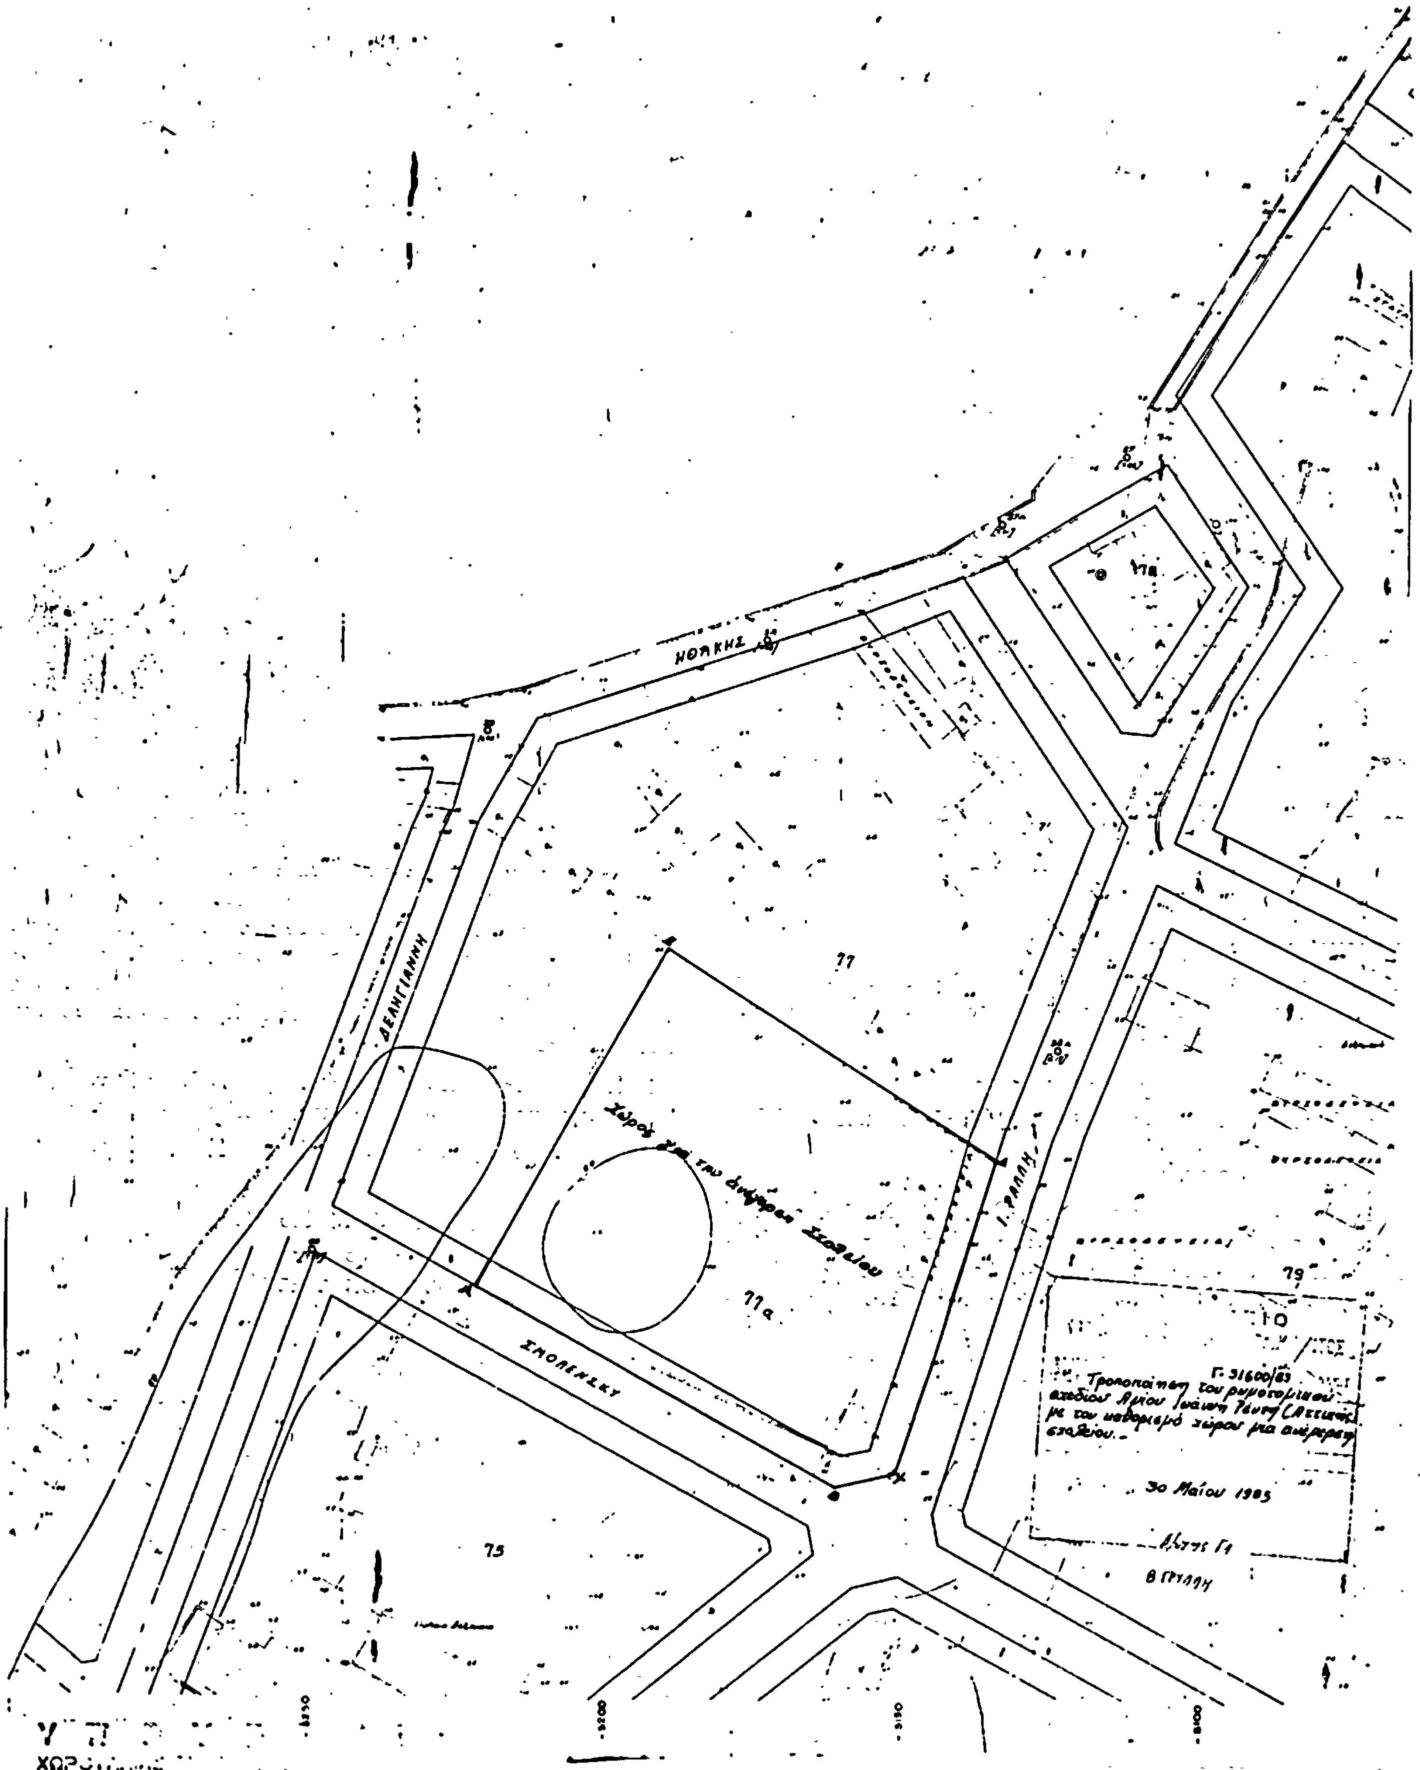
2. Η ισχύς της παρούσας απόφασης αρχίζει από τη δημοσίευσή της στην Εφημερίδα της Κυβερνήσεως.

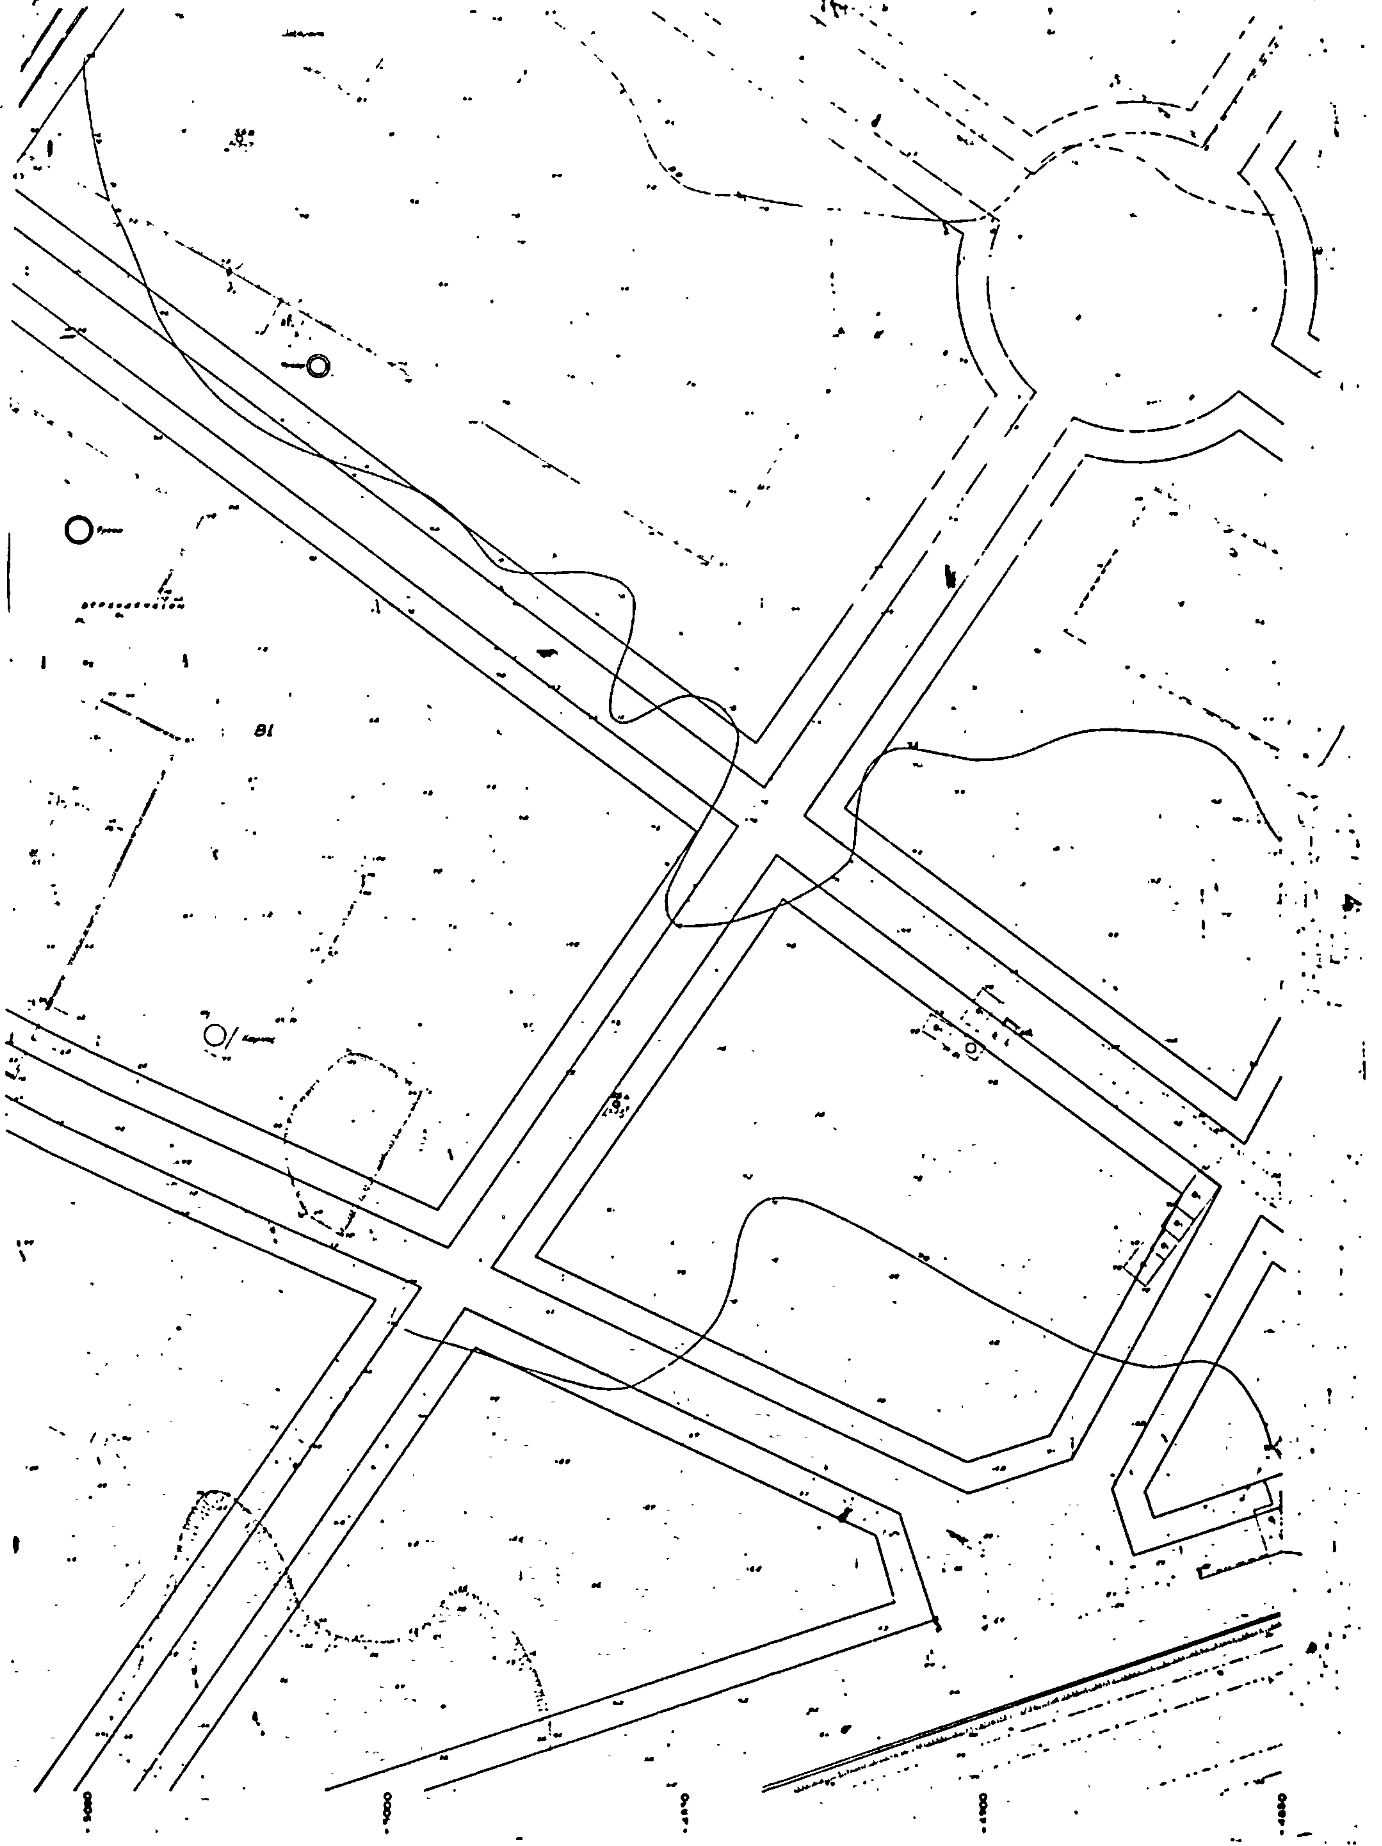
Η απόφαση αυτή να δημοσιευθεί στην Εφημερίδα της Κυβερνήσεως.

Αθήνα, 30 Μαΐου 1983

Ο ΥΠΟΥΡΓΟΣ

ΑΝΤΩΝΙΟΣ ΤΡΙΤΣΗΣ


ΑΓ. ΙΩΑΝ
κλ. 1.500
περιοχή 19
250/8
ΝΟΘΚΗΣ
ΔΕΛΗΓΙΑΝΝΗ
Ι. ΡΑΛΛΗ
ΣΜΟΛΕΝΣΚΥ
77
77a
75
79
Χώρος για ανέγερση σχολείου
Γ. 31600/83
Τροποποίηση του ρυμοτομικού σχεδίου Αγίου Ιωάννη Ρέντη (Αττικής) με τον καθορισμό χώρου για ανέγερση σχολείου.-
30 Μαΐου 1983
Β ΓΡΥΛΛΗ



ΕΝΤΗΣ
1:500
81

Αριθ. Γ.30328/1189 (2)

Κίνηση της διαδικασίας του Γενικού Πολεοδομικού Σχεδίου της πόλεως Καλαμάτας, του Ν. Μεσσηνίας.

Ο ΥΠΟΥΡΓΟΣ ΧΩΡΟΤΑΞΙΑΣ, ΟΙΚΙΣΜΟΥ ΚΑΙ ΠΕΡΙΒΑΛΛΟΝΤΟΣ

Έχοντας υπόψει τις διατάξεις :

1. Του Ν. 1032/80 «περί συστάσεως Υπουργείου Χωροταξίας, Οικισμού και Περιβάλλοντος» (ΦΕΚ 57/Α/14.3.1980).

2. Του άρθρου 3 παρ. 1 του Ν. 1337/83 «Επέκταση των πολεοδομικών σχεδίων, οικιστική ανάπτυξη και σχετικές ρυθμίσεις» (ΦΕΚ 33/Α/14.3.1983), αποφασίζουμε :

Την κίνηση της διαδικασίας του Γενικού Πολεοδομικού Σχεδίου της Πόλεως Καλαμάτας του Ν. Μεσσηνίας, τα όρια του οποίου φαίνονται με κόκκινη γραμμή στο συνημμένο χάρτη, σε κλίμακα 1 : 5000, που θεωρήθηκε από τον Προϊστάμενο της Δ/νσεως Πολεοδομικών Εφαρμογών με την υπ' αριθ. Γ. 30328/1983 πράξη του και που συνοπτικό του αντίτυπο δημοσιεύεται με την παρούσα απόφαση.

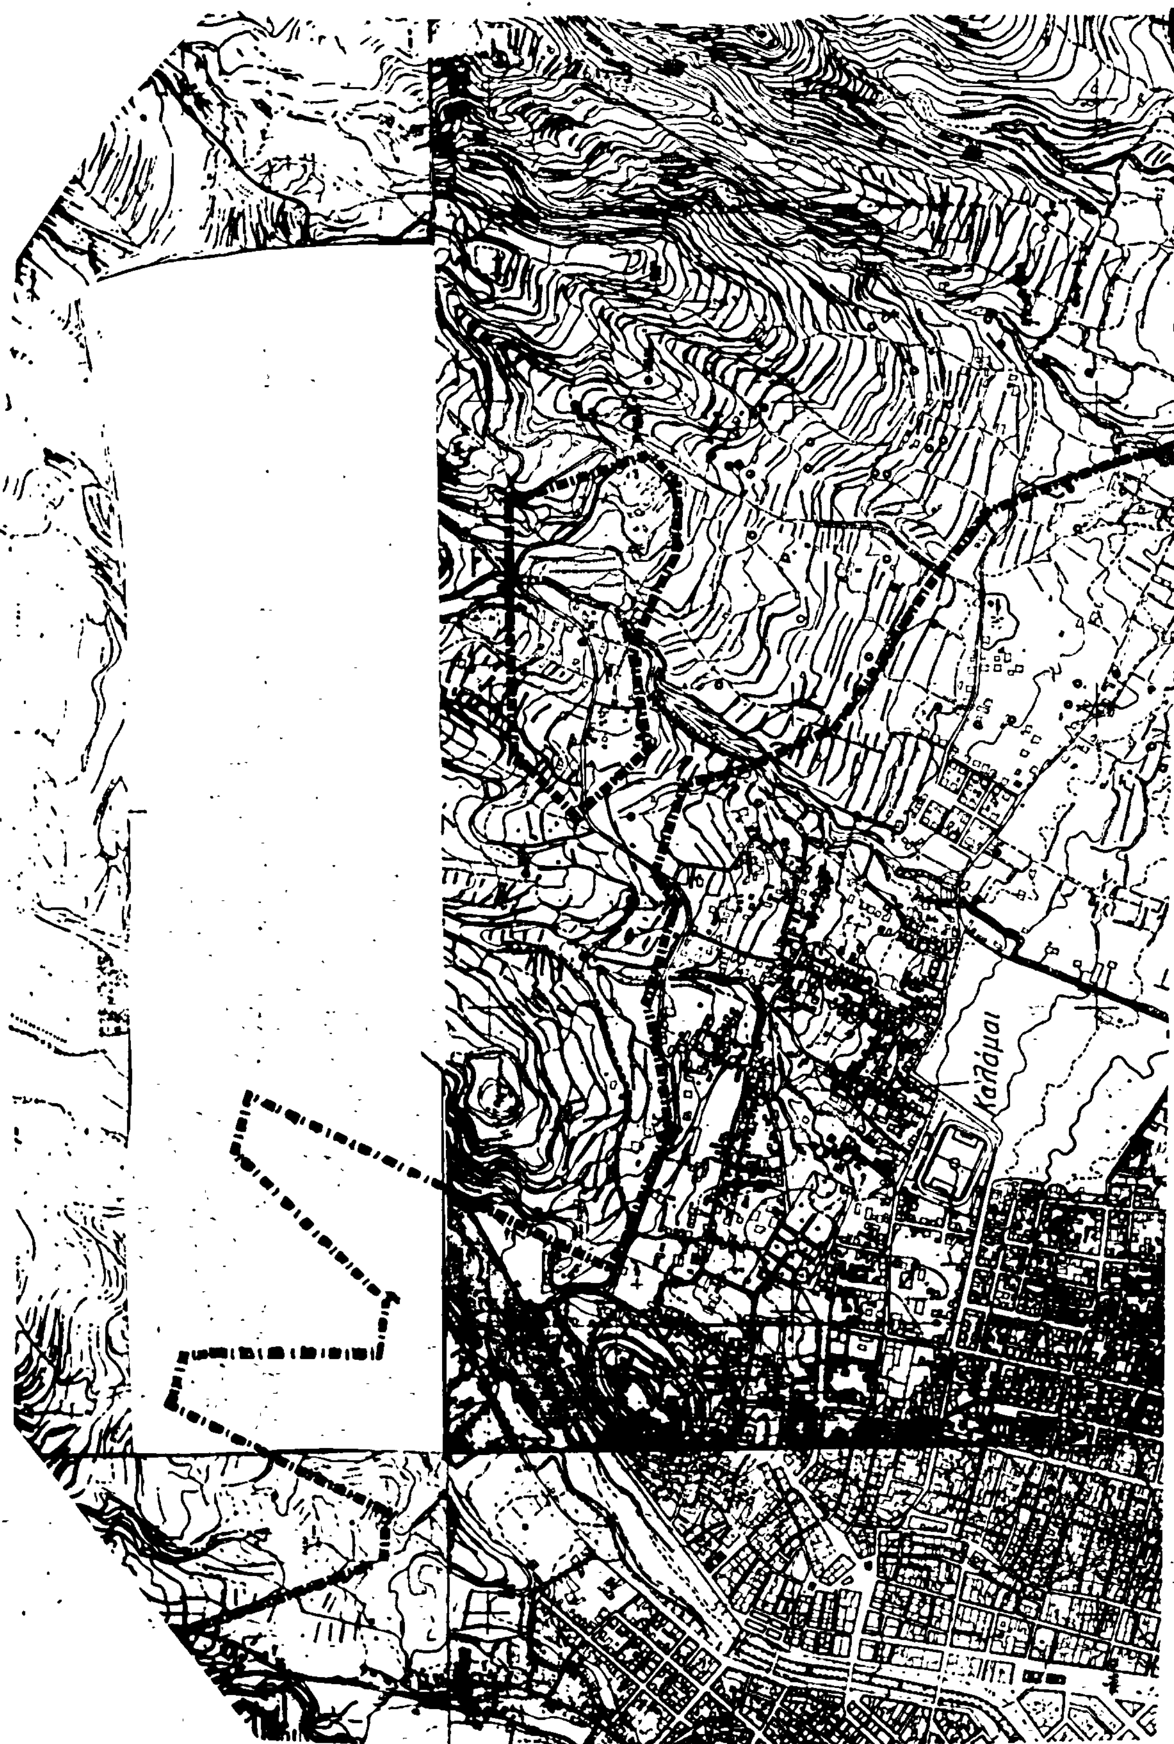
Η απόφαση αυτή να δημοσιευθεί στην Εφημερίδα της Κυβερνήσεως.

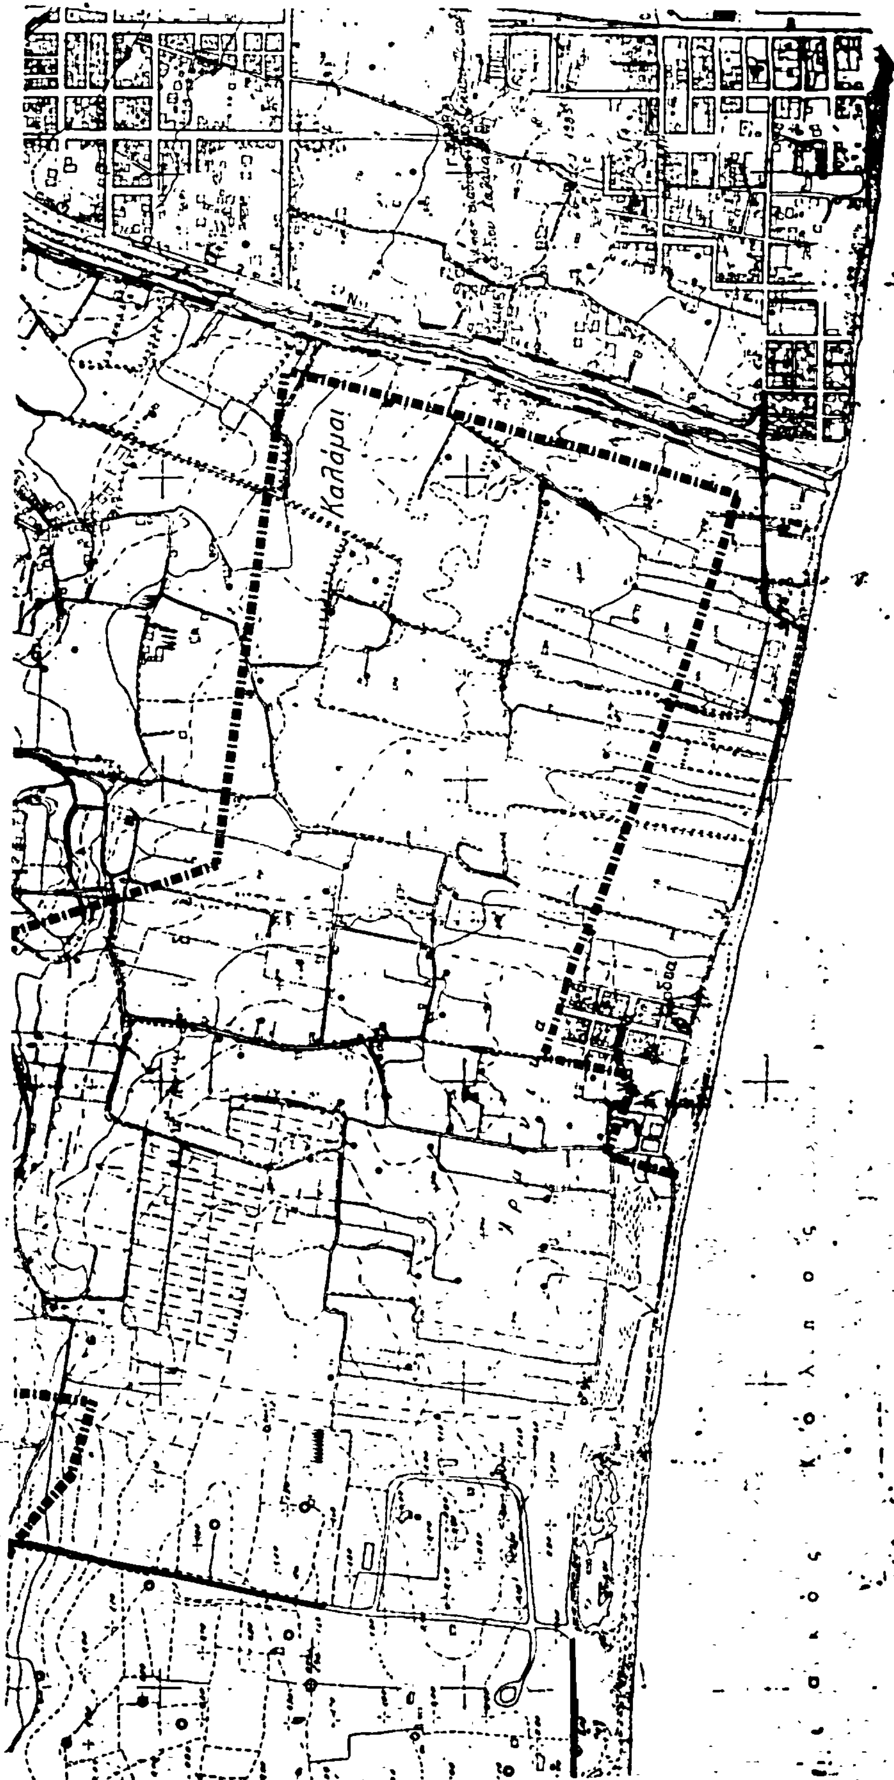
Αθήνα, 26 Μαΐου 1983

Ο ΥΠΟΥΡΓΟΣ

ΑΝΤΩΝΙΟΣ ΤΡΙΤΣΗΣ


ΚΑΛΑΜΑΤΑ


Καλάμαι


Καλαμαι

